



Filozofická fakulta Univerzity Karlovy, objekt Hybernská 3, Praha 1 (Šporkův palác)

## POŽÁRNÍ EVAKUAČNÍ PLÁN

V požárním evakuačním plánu je upraven postup při vlastní evakuaci osob a materiálu z prostoru fakulty zasaženého nebo ohroženého požárem.

**1. ORGANIZACE EVAKUACE:** evakuace osob a materiálu ze zasaženého nebo požárem ohroženého prostoru probíhá samovolně, popř. je řízena vedoucími zaměstnanci ve spolupráci s členy preventivní požární hlídky (členové požární hlídky zajišťují přednostně evakuaci osob se sluchovým postižením a ztíženou pohybovou schopností). Požární poplach vyhláší obsluha ohlašovny požáru megafonem a zaměstnanci voláním „hoří“.

Pedagogové, kteří v době vyhlášení evakuace objektu nejsou v posluchárně se svými posluchači, se nevracejí do posluchárny a odeberou se nejkratší cestou na shromaždiště, kde se s posluchači sejdou a překontrolují jejich počet.

**2. SÍLY A PROSTŘEDKY PRO EVAKUACI:** evakuace osob bude probíhat v součinnosti vedoucích zaměstnanců a zaměstnanců zařazených do požárních hlídek, v případě potřeby pomocí určených zaměstnanců stanovených vedoucími zaměstnanci. Evakuace materiálu se neprovádí.

**3. ZPŮSOB A CESTY EVAKUACE:** v budově je k dispozici jedna nechráněná úniková cesta po centrálním schodišti s možností opuštění budovy do ulice Hybernská nebo do vnitrobloku. Ve 3.NP až 1.NP lze použít i zadní schodiště s návratem k hlavnímu schodišti v 1.NP. Po opuštění budovy kterýmkoliv směrem se evakuované osoby vždy dostaví v nejkratším možném čase na shromaždiště osob **ve vnitrobloku (dvora)**.

Chodby jsou osazeny nouzovým osvětlením a fotoluminiscenčními značkami navigujícími do únikových východů z budovy. Obsluha ohlašovny požáru (vrátný) prověří dotazem u vedoucích zaměstnanců a evakuovaných osob, zda jsou všechny osoby mimo ohrožený prostor nebo zde někdo chybí a kde byl naposledy spatřen, a předá informaci veliteli zásahu. **U evakuace nesmí být použit výtah.**

**4. ZPŮSOB ZAJIŠTĚNÍ PRVNÍ POMOCI POSTIŽENÝM OSOBÁM:** první pomoc postiženým osobám poskytnou zaměstnanci vyškolení z poskytování první pomoci – po příjezdu zdravotnické záchranné služby zdravotníci (ZZS).

**5. URČENÍ MÍSTA PRO EVAKUOVANÝ MATERIÁL:** s evakuací materiálu se nepočítá.

**6. GRAFICKÉ ZNÁZORNĚNÍ ÚNIKOVÝCH CEST:** viz grafické přílohy.

V Praze, dne 1.1.2024

  
.....  
schválil/statutární orgán

Vypracoval: Se sídlem: IČO: Zápis v OR: e-mail:	Ing. Alexandr Guluškin, číslo osvědčení MV ČR: Z, OZO – 88/2015 <b>PYROSERVIS</b> , a.s., Kolčavka 69/5, Praha 9 – Libeň, PSC: 190 00, tel./fax: +420 266 310 016, 266 310 434 00570061 vedeném Městským soudem v Praze, oddíl B, vložka 305 info@pyroservis.cz
---	---






# POŽÁRNÍ EVAKUAČNÍ PLÁN

## 1.PP

Filozofická fakulta Univerzity Karlovy  
Špokův palác  
Praha 1, Hybernská 3

### LEGENDA

-  Zde stojíte  
Here you are
-  Požární hydrant  
Indoor fire hydrant
-  Hasicí přístroj  
Fire extinguisher
-  Směr úniku  
Exit direction
-  Únikový východ  
Fire exit

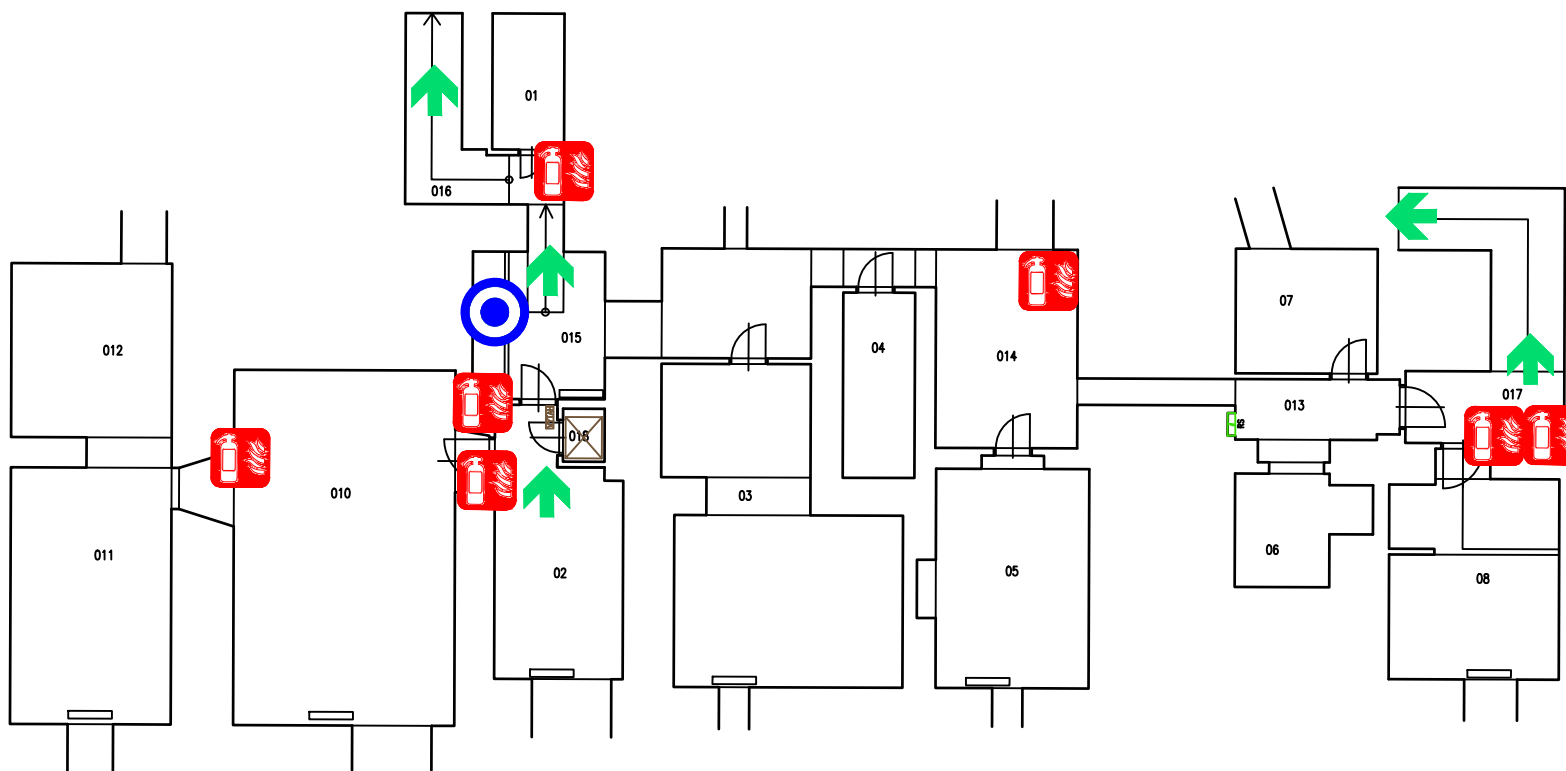

 **PYROSERVIS**  
Naše služby - Vaše bezpečnost

požární ochrana • bezpečnost práce  
revize • servis • dokumentace • školení prohlídky  
• ucpávky • prodej • PBR • audity • TDI  
www.pyroservis.cz | info@pyroservis.cz | +420 266 310 016

ZHOTOVITEL:

PYROSERVIS a.s.  
Kolčavka 69/5, Praha 9  
IČO: 00570061


ZPRACOVAL:

Ing. Alexandr Guluškin  
Z-OZO-88/2015  
01.08.2024






# POŽÁRNÍ EVAKUAČNÍ PLÁN
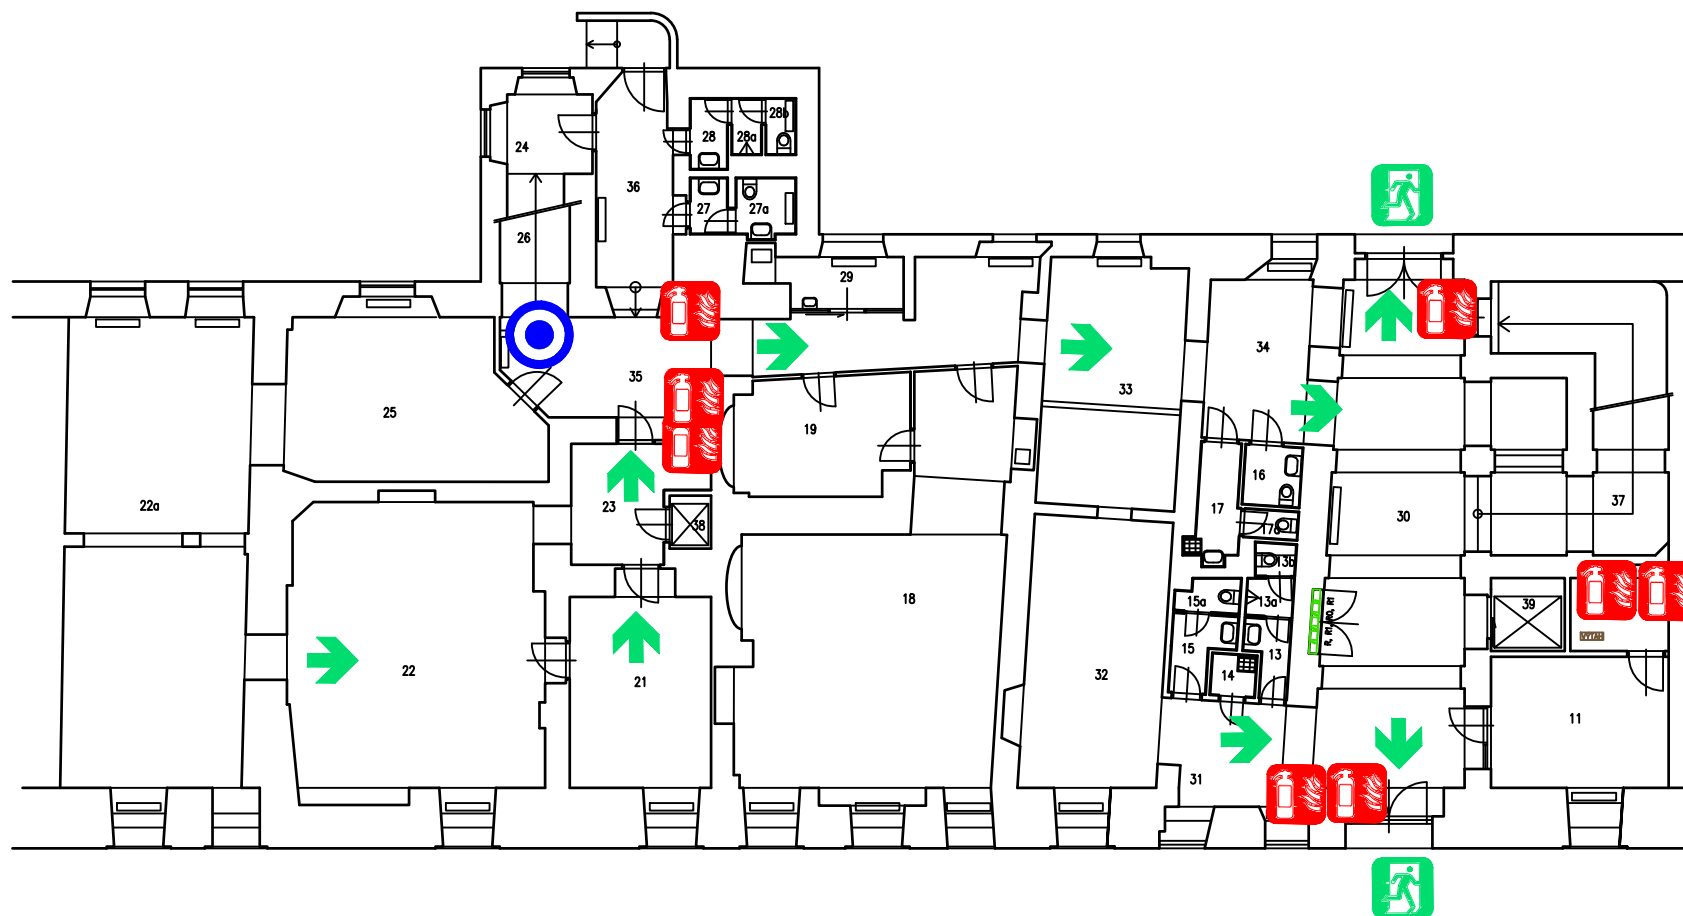
## 1.NP

Filozofická fakulta Univerzity Karlovy  
Šporkův palác  
Praha 1, Hyberská 3



## LEGENDA

-  Zde stojíte  
Here you are
-  Požární hydrant  
Indoor fire hydrant
-  Hasicí přístroj  
Fire extinguisher
-  Směr úniku  
Exit direction
-  Únikový východ  
Fire exit

 **PYROSERVIS**  
Naše služby - Vaše bezpečnost

požární ochrana • bezpečnost práce  
revize • servis • dokumentace • školení prohlídky  
• ucpávky • prodej • PBR • audity • TDI  
www.pyroservis.cz | info@pyroservis.cz | +420 266 310 016

ZHOTOVITEL:

PYROSERVIS a.s.  
Kolčavka 69/5, Praha 9  
IČO: 00570061

ZPRACOVAL:






Ing. Alexandr Guluškin  
Z-OZO-88/2015  
01.08.2024


# POŽÁRNÍ EVAKUAČNÍ PLÁN

## 2.NP

Filozofická fakulta Univerzity Karlovy  
Špokův palác  
Praha 1, Hyberská 3

### LEGENDA

-  Zde stojíte  
Here you are
-  Požární hydrant  
Indoor fire hydrant
-  Hasicí přístroj  
Fire extinguisher
-  Směr úniku  
Exit direction
-  Únikový východ  
Fire exit

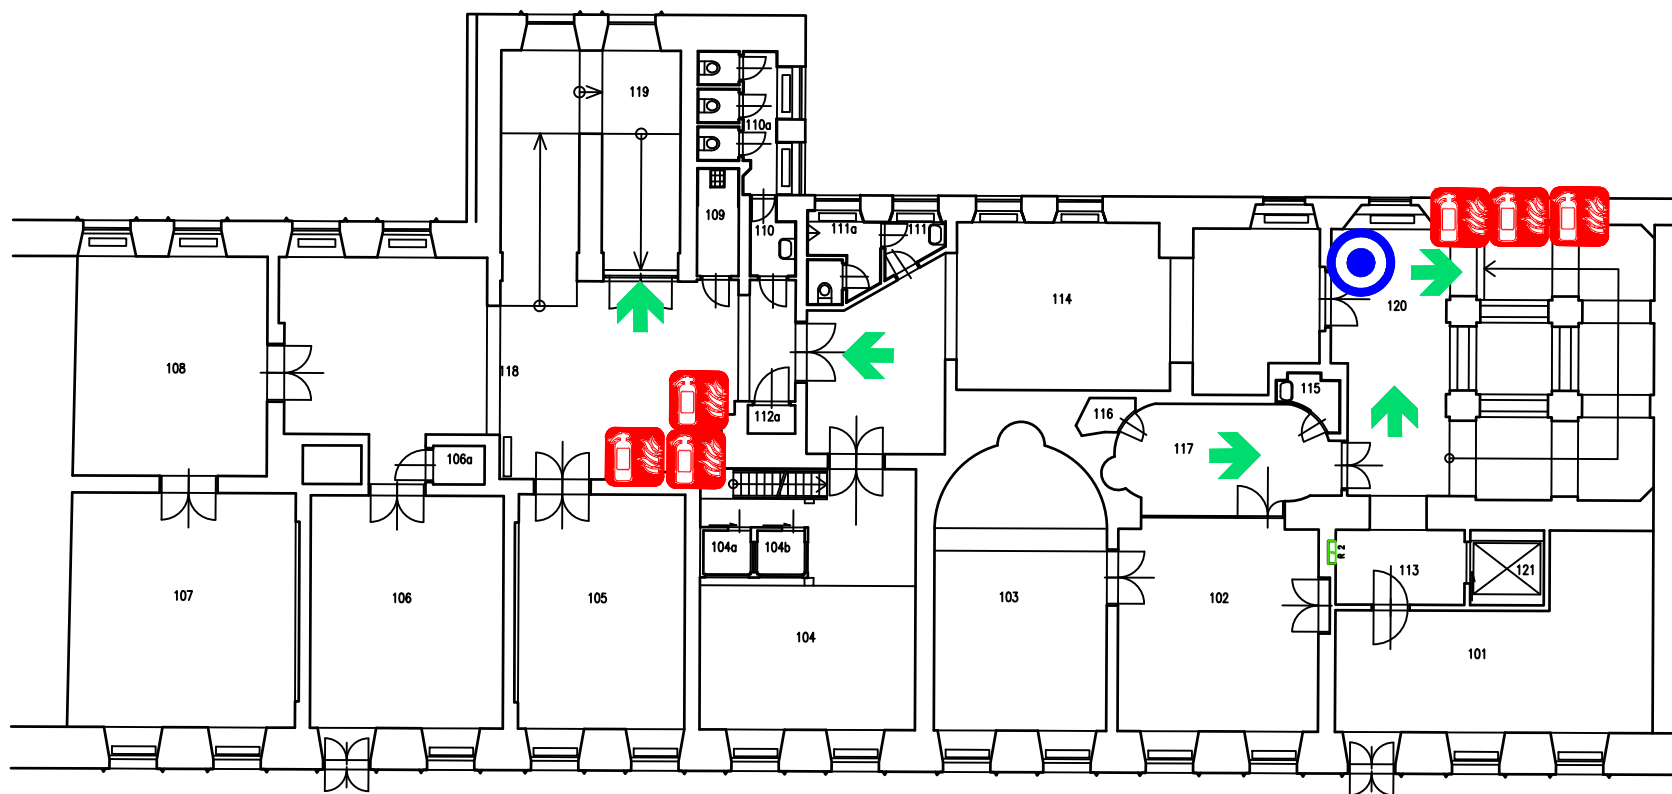

 **PYROSERVIS**  
Naše služby - Vaše bezpečnost

požární ochrana • bezpečnost práce  
revize • servis • dokumentace • školení prohlídky  
• ucpávky • prodej • PBR • audity • TDI  
www.pyroservis.cz | info@pyroservis.cz | +420 266 310 016

ZHOTOVITEL:

PYROSERVIS a.s.  
Kolčavka 69/5, Praha 9  
IČO: 00570061

ZPRACOVAL:




Ing. Alexandr Guluškin  
Z-OZO-88/2015  
01.08.2024


# POŽÁRNÍ EVAKUAČNÍ PLÁN

## 3.NP

Filozofická fakulta Univerzity Karlovy  
Šporkův palác  
Praha 1, Hybernská 3

### LEGENDA

-  Zde stojíte  
Here you are
-  Požární hydrant  
Indoor fire hydrant
-  Hasicí přístroj  
Fire extinguisher
-  Směr úniku  
Exit direction
-  Únikový východ  
Fire exit

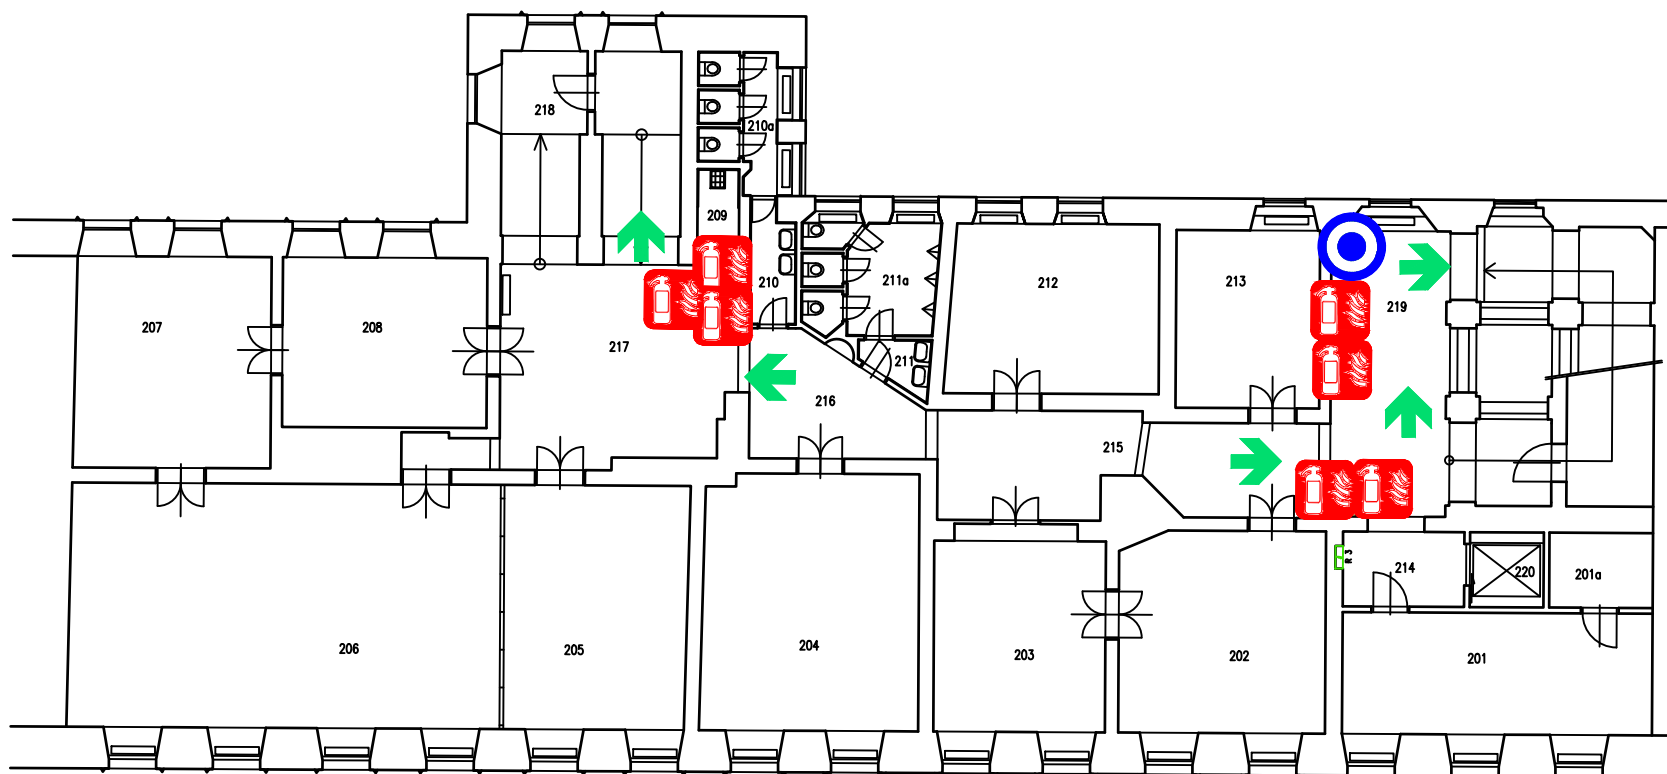

požární ochrana • bezpečnost práce  
revize • servis • dokumentace • školení prohlídky  
• ucpávky • prodej • PBR • audity • TDI  
www.pyroservis.cz | info@pyroservis.cz | +420 266 310 016

ZHOTOVITEL:

PYROSERVIS a.s.  
Kolčavka 69/5, Praha 9  
IČO: 00570061

ZPRACOVAL:





Ing. Alexandr Guluškin  
Z-OZO-88/2015  
01.08.2024


# POŽÁRNÍ EVAKUAČNÍ PLÁN

## 4.NP

Filozofická fakulta Univerzity Karlovy  
Šporkův palác  
Praha 1, Hybernská 3

### LEGENDA

-  Zde stojíte  
Here you are
-  Požární hydrant  
Indoor fire hydrant
-  Hasičí přístroj  
Fire extinguisher
-  Směr úniku  
Exit direction
-  Únikový východ  
Fire exit

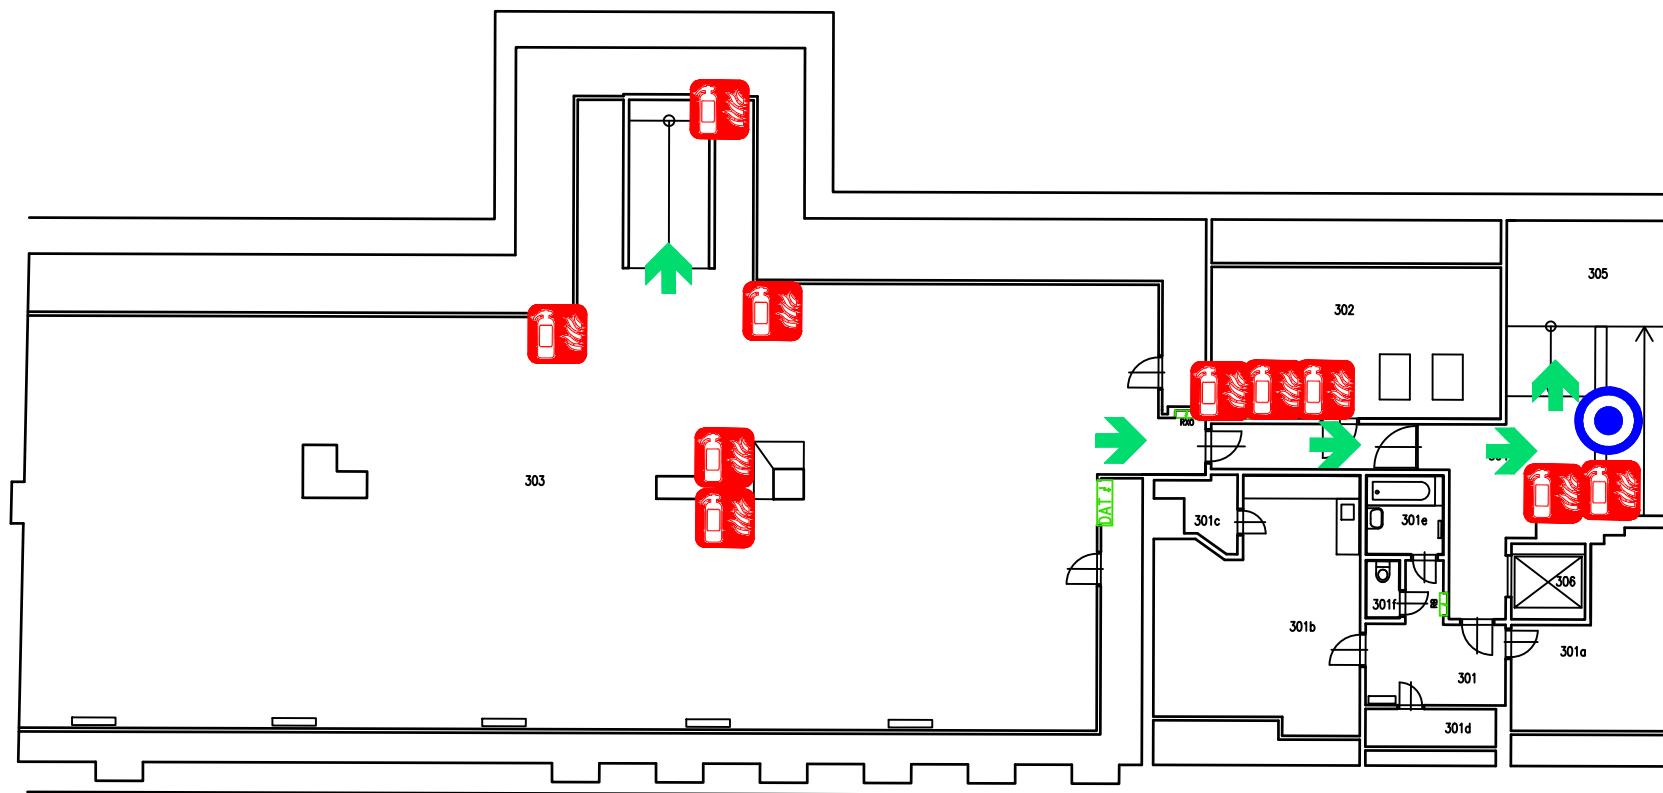

 **PYROSERVIS**  
Naše služby - Vaše bezpečnost

požární ochrana • bezpečnost práce  
revize • servis • dokumentace • školení prohlídky  
• ucpávky • prodej • PBR • audity • TDI  
www.pyroservis.cz | info@pyroservis.cz | +420 266 310 016

ZHOTOVITEL:

PYROSERVIS a.s.  
Kolčavka 69/5, Praha 9  
IČO: 00570061

ZPRACOVAL:

Ing. Alexandr Guluškin  
Z-OZO-88/2015  
01.08.2024