



Filozofická fakulta Univerzity Karlovy, nám. Jana Palacha 1/2

## POŽÁRNÍ EVAKUAČNÍ PLÁN

V požárním evakuačním plánu je upraven postup při vlastní evakuaci osob a materiálu z prostoru fakulty zasaženého nebo ohroženého požárem.

**1. ORGANIZACE EVAKUACE:** evakuace osob a materiálu ze zasaženého nebo požárem ohroženého prostoru probíhá samovolně, popř. je řízena vedoucími zaměstnanci ve spolupráci s členy preventivní požární hlídky (členové požární hlídky zajišťují přednostně evakuaci osob se sluchovým postižením a ztíženou pohybovou schopností). Požární poplach vyhláší obsluha ohlašovny požáru megafonem a zaměstnanci voláním „hoří“.

Pedagogové, kteří v době vyhlášení evakuace objektu nejsou v posluchárně se svými posluchači, se nevracejí do posluchárny a odeberou se nejkratší cestou na shromaždiště, kde se s posluchači sejdou a překontrolují jejich počet.

**2. SÍLY A PROSTŘEDKY PRO EVAKUACI:** evakuace osob bude probíhat v součinnosti vedoucích zaměstnanců a zaměstnanců zařazených do požárních hlídek, v případě potřeby pomocí určených zaměstnanců stanovených vedoucími zaměstnanci.

Evakuaci materiálu budou provádět zaměstnanci určení vedoucími zaměstnanci a k dispozici jsou všechny jednoduché manipulační prostředky, které jsou používány v běžném provozu.

**3. ZPŮSOB A CESTY EVAKUACE:** v budově je k dispozici více nechráněných únikových cest vedoucích ven na volné prostranství přes hlavní nebo vedlejší únikové východy. Chodby jsou osazeny nouzovým osvětlením a fotoluminiscenčními značkami. Evakuované osoby se shromáždí v **ulici Valentinská, v ulici Široká**. Obsluha ohlašovny požáru prověří, zda jsou všechny osoby mimo ohrožený prostor a předá informaci veliteli zásahu.

**U evakuace nesmí být použito výtahů.**

**4. ZPŮSOB ZAJIŠTĚNÍ PRVNÍ POMOCI POSTIŽENÝM OSOBÁM:** první pomoc postiženým osobám poskytnou zaměstnanci vyškolení z poskytování první pomoci – po příjezdu zdravotnické záchranné služby zdravotníci (ZZS).

**5. URČENÍ MÍSTA PRO EVAKUOVANÝ MATERIÁL:** v rámci evakuace materiálu je nutno nejdříve evakuovat finanční hotovost, důležitou obchodní dokumentaci a počítačová paměťová média. Vždy se jedná jen o neobjemné, lehce přenosné a zvláště důležité – nenahraditelné materiály, a to pouze jako součást evakuace osob. Opětovný vstup osob do objektu po vyhlášení evakuace je možný pouze se souhlasem velitele zásahu.

Evakuovaný materiál se bude soustřeďovat na dostatečně bezpečném místě od objektu, kterým je volný prostor v **ulici Valentinská**, a velitelem zásahu určení zaměstnanci jej budou střežit před odcizením.

**6. GRAFICKÉ ZNÁZORNĚNÍ ÚNIKOVÝCH CEST:** viz grafické přílohy.

V Praze, dne 1.12.2021

  
.....  
schválil/statutární orgán

Vypracoval: Se sídlem: IČO: Zápis v OR: e-mail:	Ing. Alexandr Guluškin, číslo osvědčení MV ČR: Z - OZO - 88/2015 <b>PYROSERVIS</b> , a.s., Kolčavka 69/5, Praha 9 – Libeň, PSC: 190 00, tel./fax: +420 266 310 016, 266 310 434 00570061 vedeném Městským soudem v Praze, oddíl B, vložka 305 info@pyroservis.cz
---	--




# POŽÁRNÍ EVAKUAČNÍ PLÁN

## 2.NP

Filozofická fakulta Univerzity Karlovy  
náměstí Jana Palacha 1/2

### LEGENDA


-  Zde stojíte  
Here you are
-  Požární hydrant  
Indoor fire hydrant
-  Hasicí přístroj  
Fire extinguisher
-  Směr úniku  
Exit direction

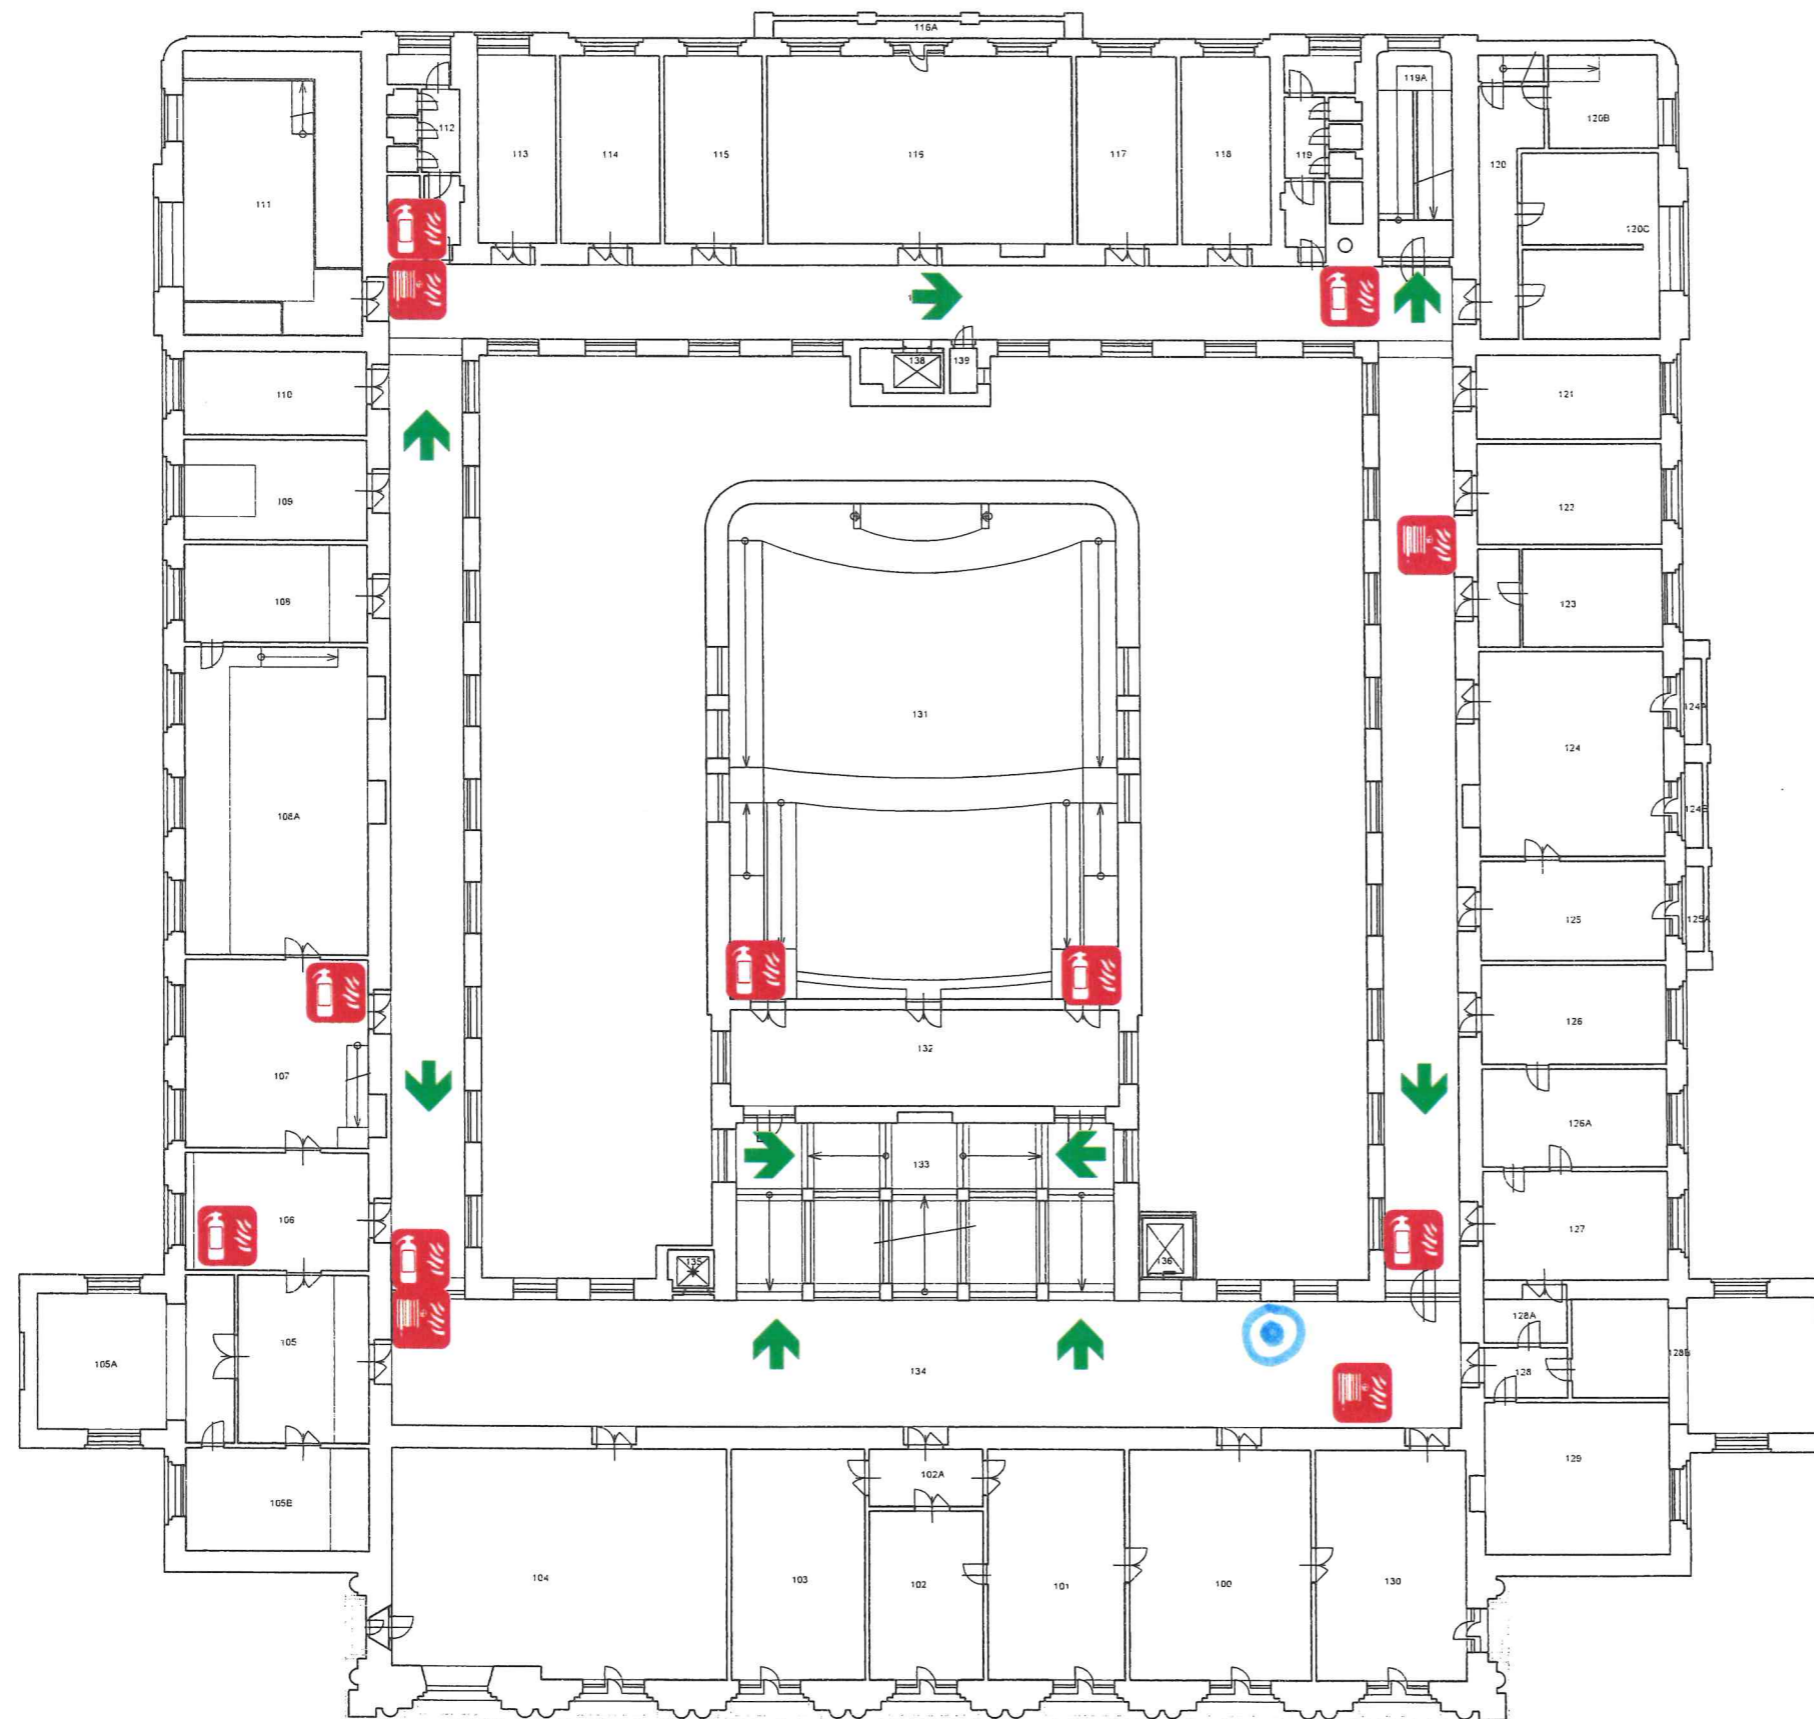


 **PYROSERVIS**  


ZHOTOVITEL:  
PYROSERVIS a.s.  
Koičavka 69/5, Praha 9  
iČO: 00570061

  
01.08.2024

# POŽÁRNÍ EVAKUAČNÍ PLÁN

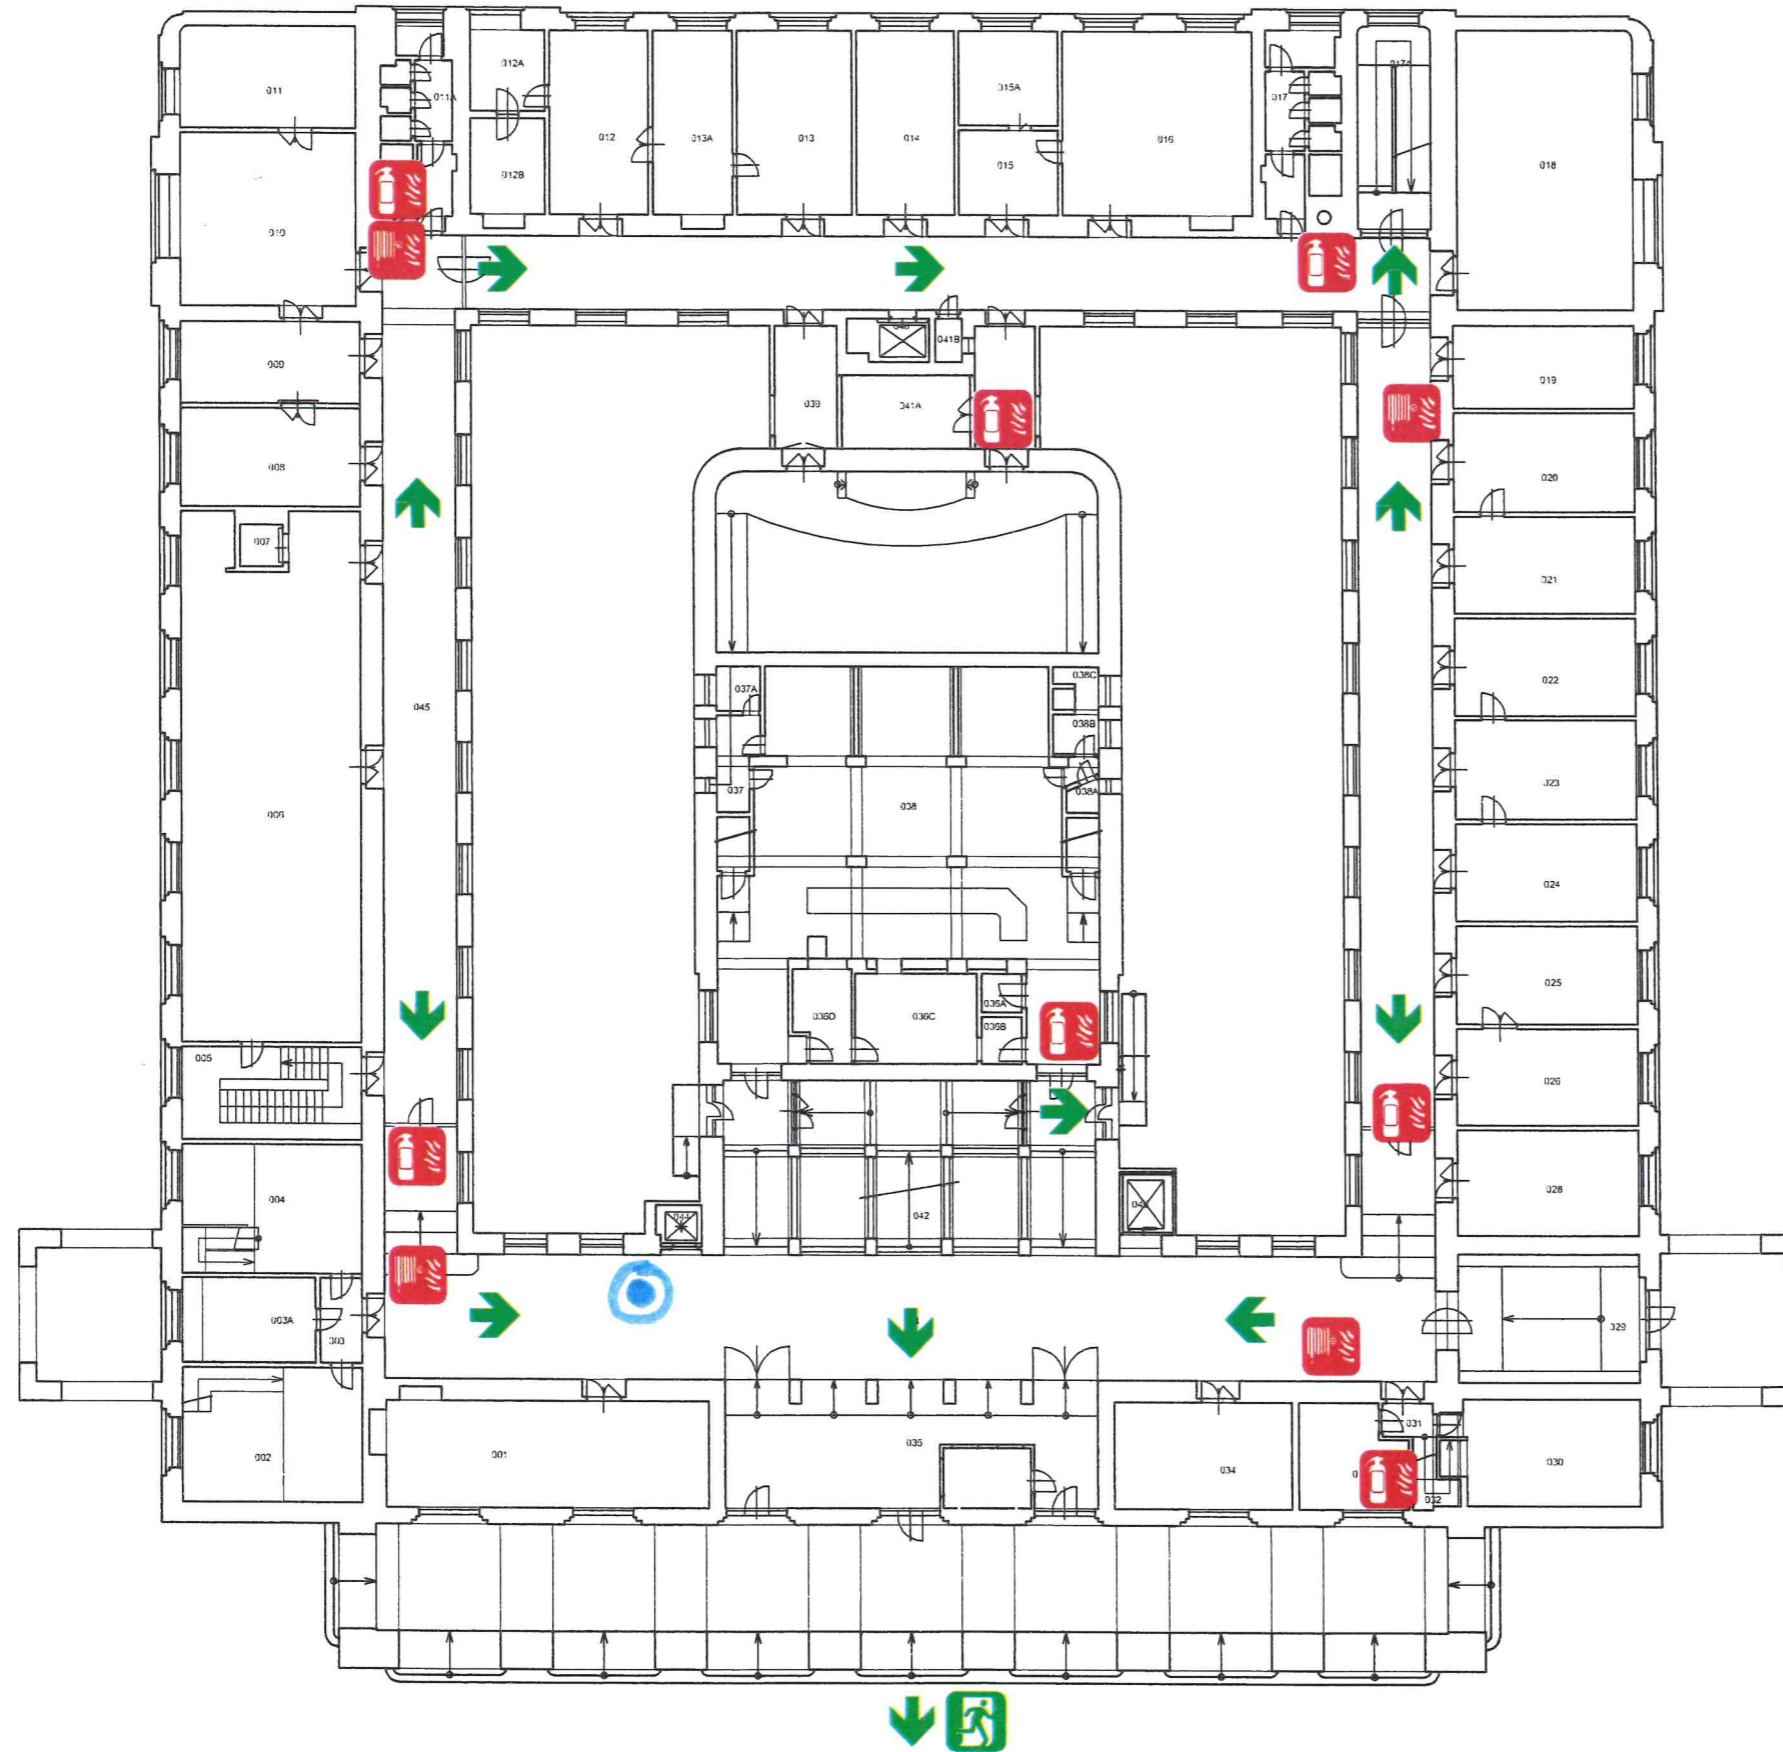

## 1.NP

Filozofická fakulta Univerzity Karlovy  
náměstí Jana Palacha 1/2

### LEGENDA

-  Zde stojíte  
Here you are
-  Požární hydrant  
Indoor fire hydrant
-  Hasičí přístroj  
Fire extinguisher
-  Ohlašovna požáru  
Fire alarm receiving station
-  Směr úniku  
Exit direction
-  Únikový východ  
Fire exit


 **PYROSERVIS**  
Naše služby - Vaše bezpečnost

požární ochrana • bezpečnost práce  
revize • servis • dokončení práce • školení  
prohlídky • údržba • inspekce • audit • TDI  
www.pyroservis.cz • info@pyroservis.cz • 220 156 310 016

ZHOTOVITEL: PYROSERVIS a.s.  
Kolčavka 69/5, Praha 9 úseku  
iČO: 00570061

PRACOVAL: Ing. Alexandr Guliškin  
Odborně způsobilý pro Z-OZO-88/2015  
01.08.2024

# POŽÁRNÍ EVAKUAČNÍ PLÁN

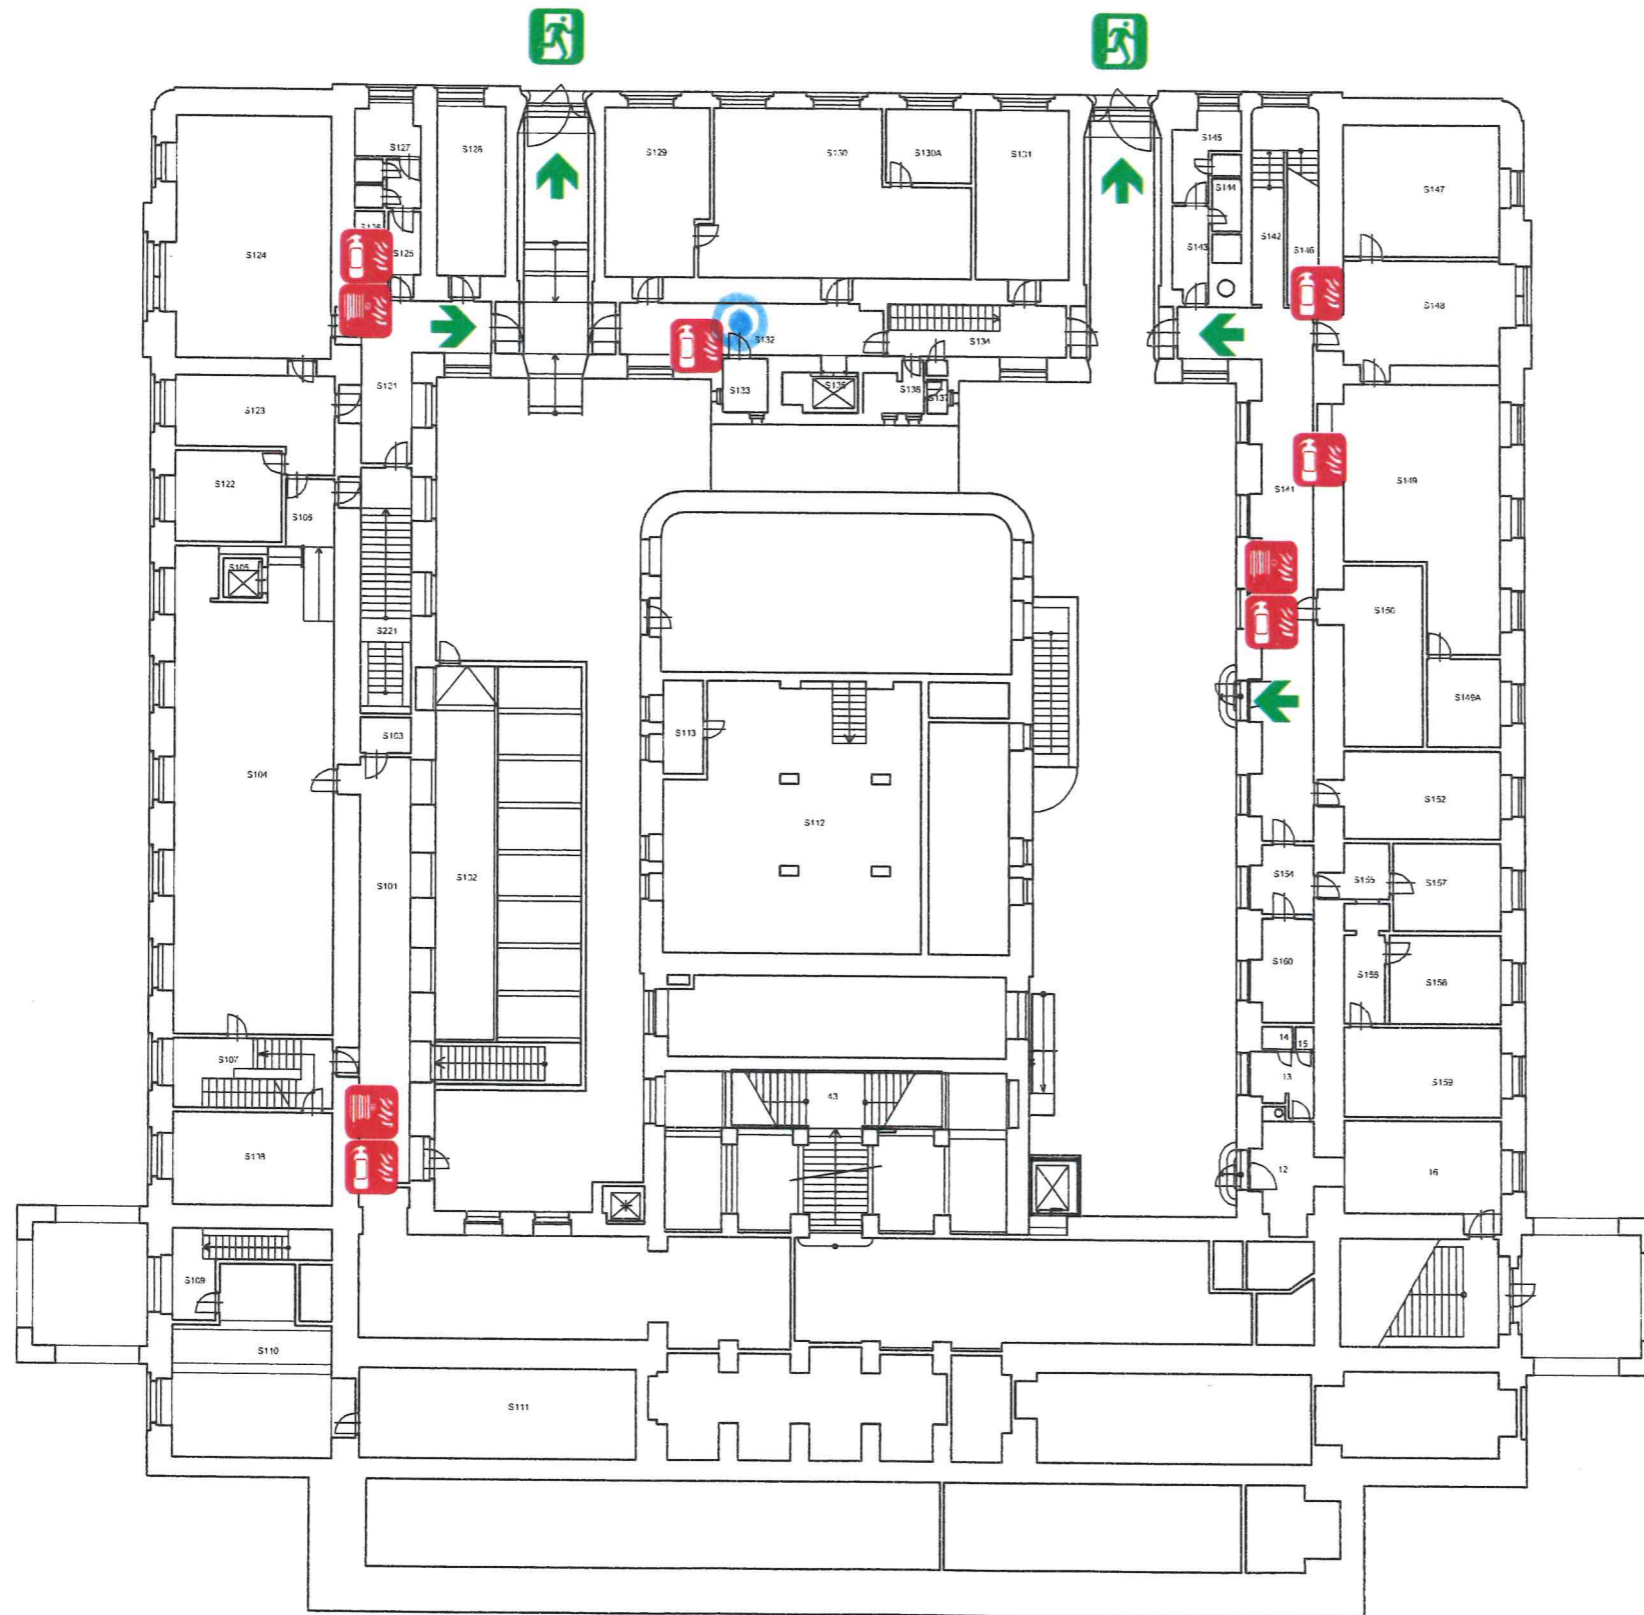

## 1.PP

Filozofická fakulta Univerzity Karlovy  
náměstí Jana Palacha 1/2

### LEGENDA

-  Zde stojíte  
Here you are
-  Požární hydrant  
Indoor fire hydrant
-  Hasičí přístroj  
Fire extinguisher
-  Směr úniku  
Exit direction

 **PYROSERVIS**  
Náš služby - Vaše bezpečnost


ZHOTOVITEL:  PRACOVNÍK:  
PYROSERVIS a.s. Ing. Alexandr Galuškin  
Količavka 69/5, Praha 5, Z-020-88/2015  
IČO: 00570061 S 08.2024  
Odborně odpovědná osoba  
na úseku PO


# POŽÁRNÍ EVAKUAČNÍ PLÁN

## 2.PP

Filozofická fakulta Univerzity Karlovy  
náměstí Jana Palacha 1/2

### LEGENDA

-  Zde stojíte  
Here you are
-  Požární hydrant  
Indoor fire hydrant
-  Hasicí přístroj  
Fire extinguisher
-  Směr úniku  
Exit direction

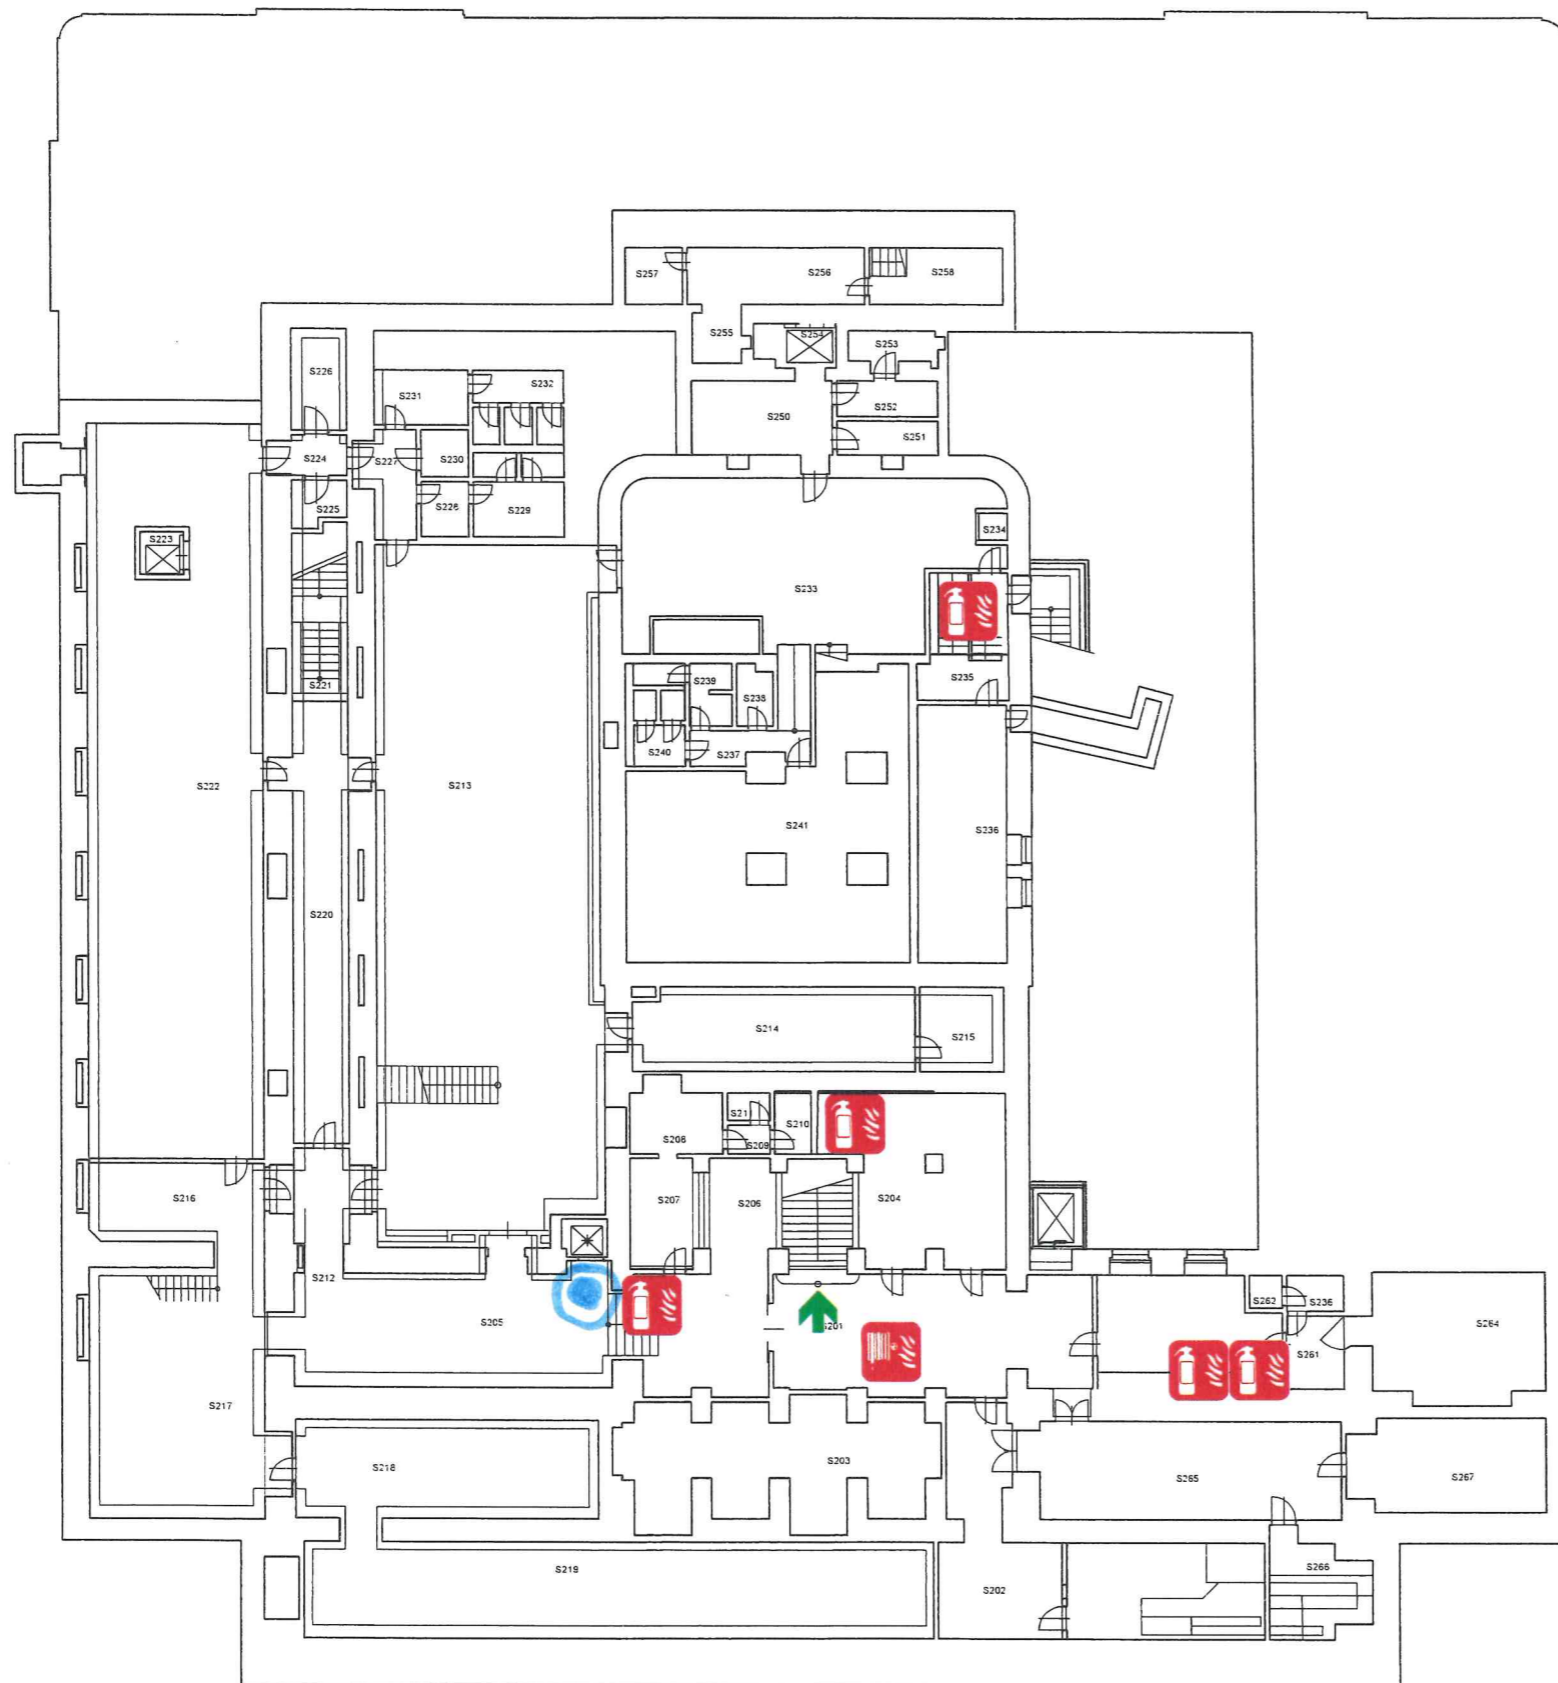

 **PYROSERVIS**  

www.pyroservis.cz • info@pyroservis.cz

ZHOTOVITEL:

PYROSERVIS a.s.  
Kolčavka 69/5, Praha 9  
IČO: 00570061

  
Ing. Alexandr Gulski  
Zpracoval  
Ing. Alexandr Gulski  
Číslo: 240250/8/2015  
na úseku POB 2024


# POŽÁRNÍ EVAKUAČNÍ PLÁN

## 3.NP

Filozofická fakulta Univerzity Karlovy  
náměstí Jana Palacha 1/2

### LEGENDA

-  Zde stojíte  
Here you are
-  Požární hydrant  
Indoor fire hydrant
-  Hasicí přístroj  
Fire extinguisher
-  Směr úniku  
Exit direction

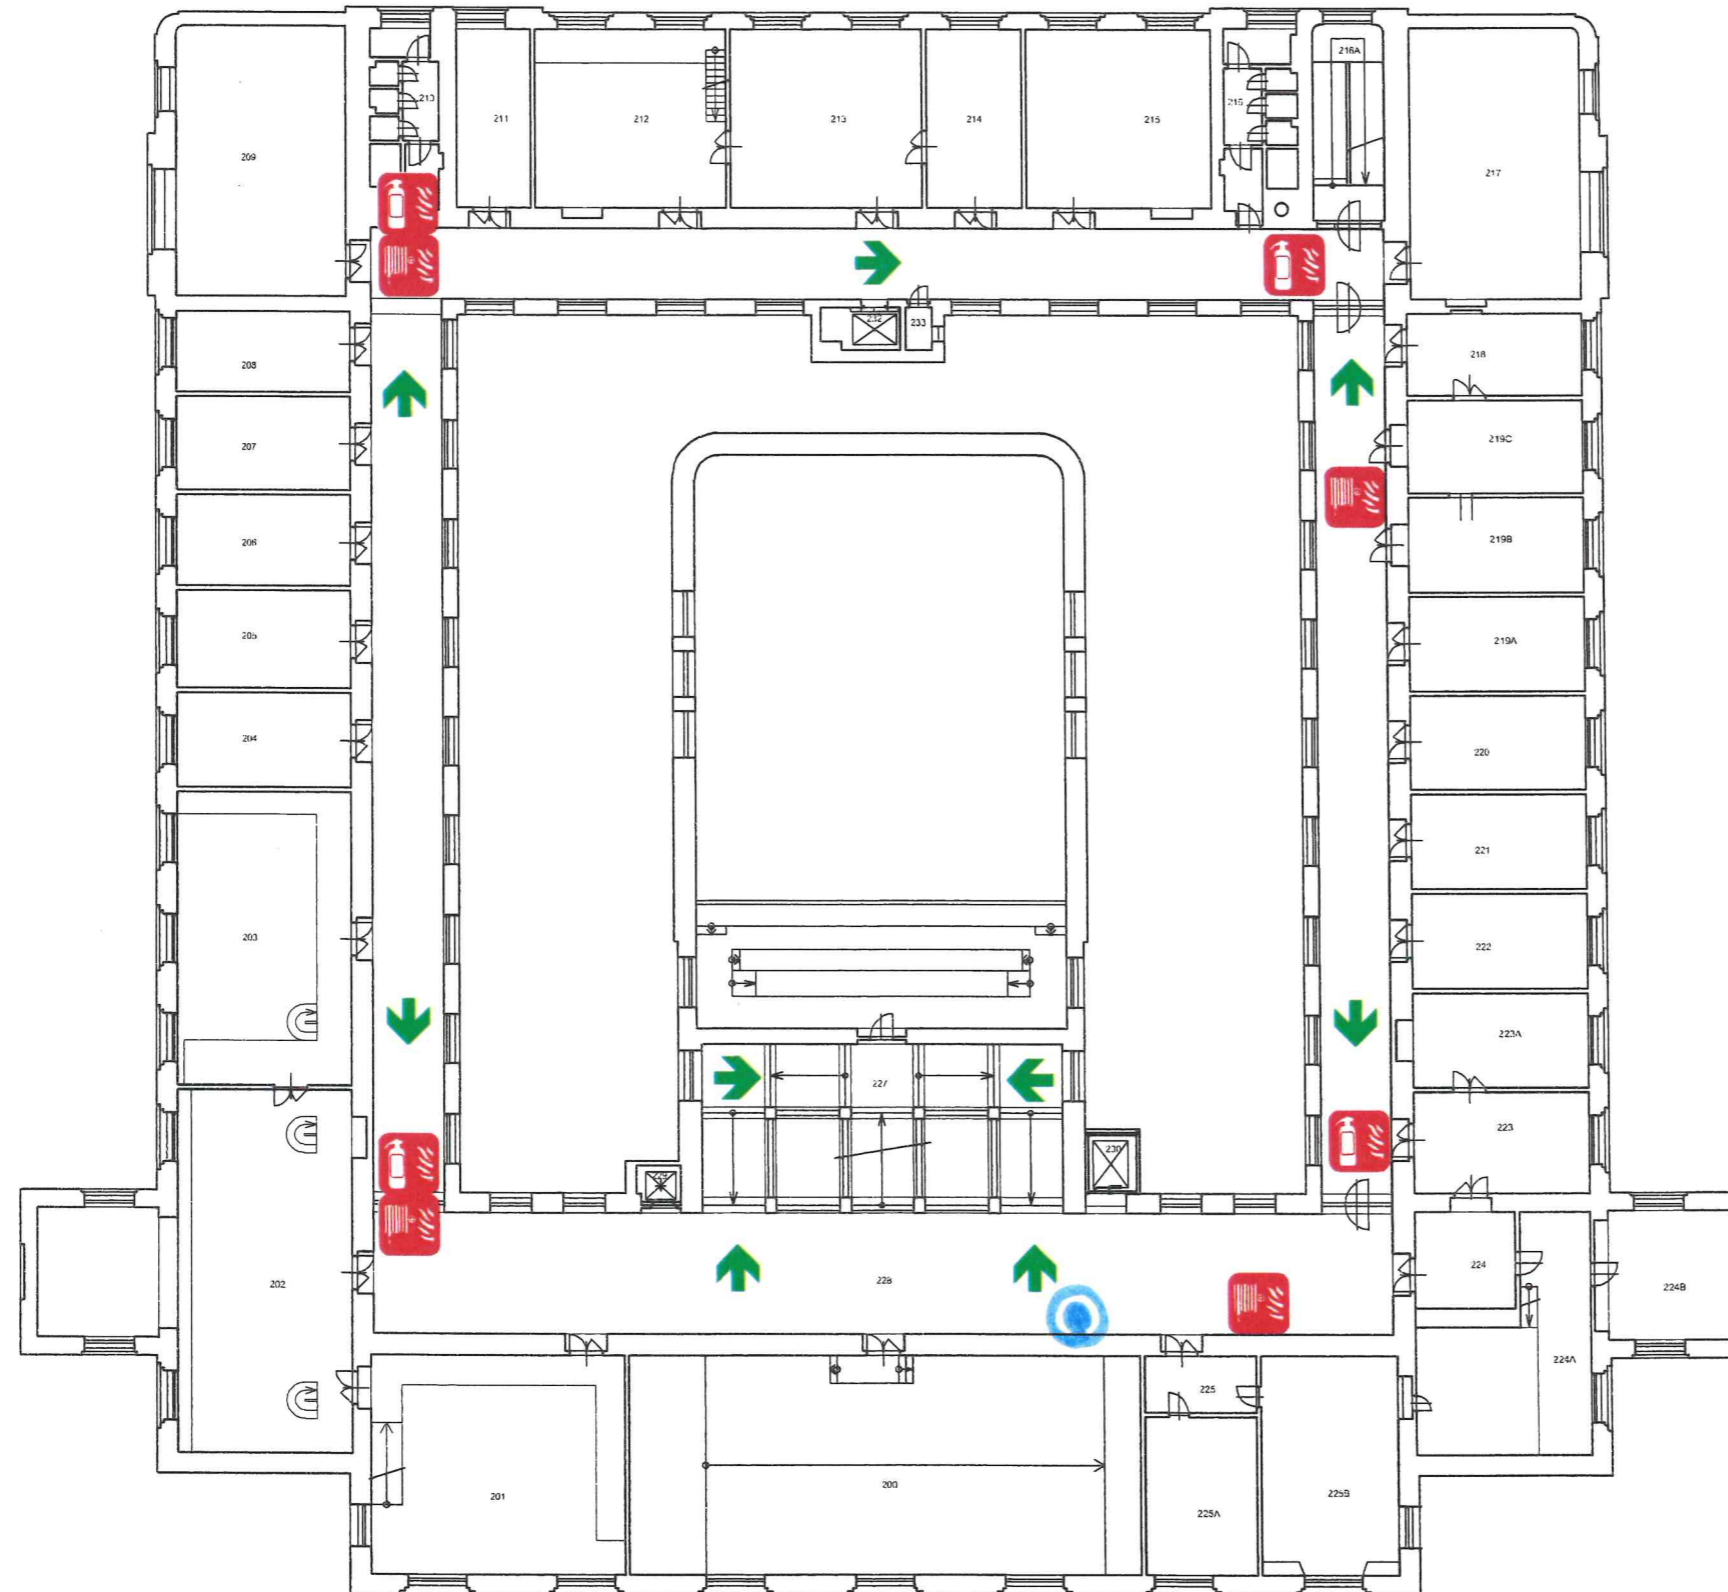

 **PYROSERVIS**  
Náša služba - Vaše bezpečnost

požární ochrana • bezpečnost práce  
revize • servis • dokumentace • školení  
projektování • arborizace • PRR • GMP • TDI  
www.pyroservis.cz info@pyroservis.cz +420 226 340018


ZHOTOVITEL:  
PYROSERVIS a.s.  
Kolčavka 69/5, Praha 9  
IČO: 00570061

PRACOVNÍK:  
Z-OZO-88/2015  
Ověřeno Ing. Petr Šedivý, G. uskín  
na oseku PZO-OZO-88/2015  
07.08.2024

# POŽÁRNÍ EVAKUAČNÍ PLÁN

## 4.NP

Filozofická fakulta Univerzity Karlovy  
náměstí Jana Palacha 1/2

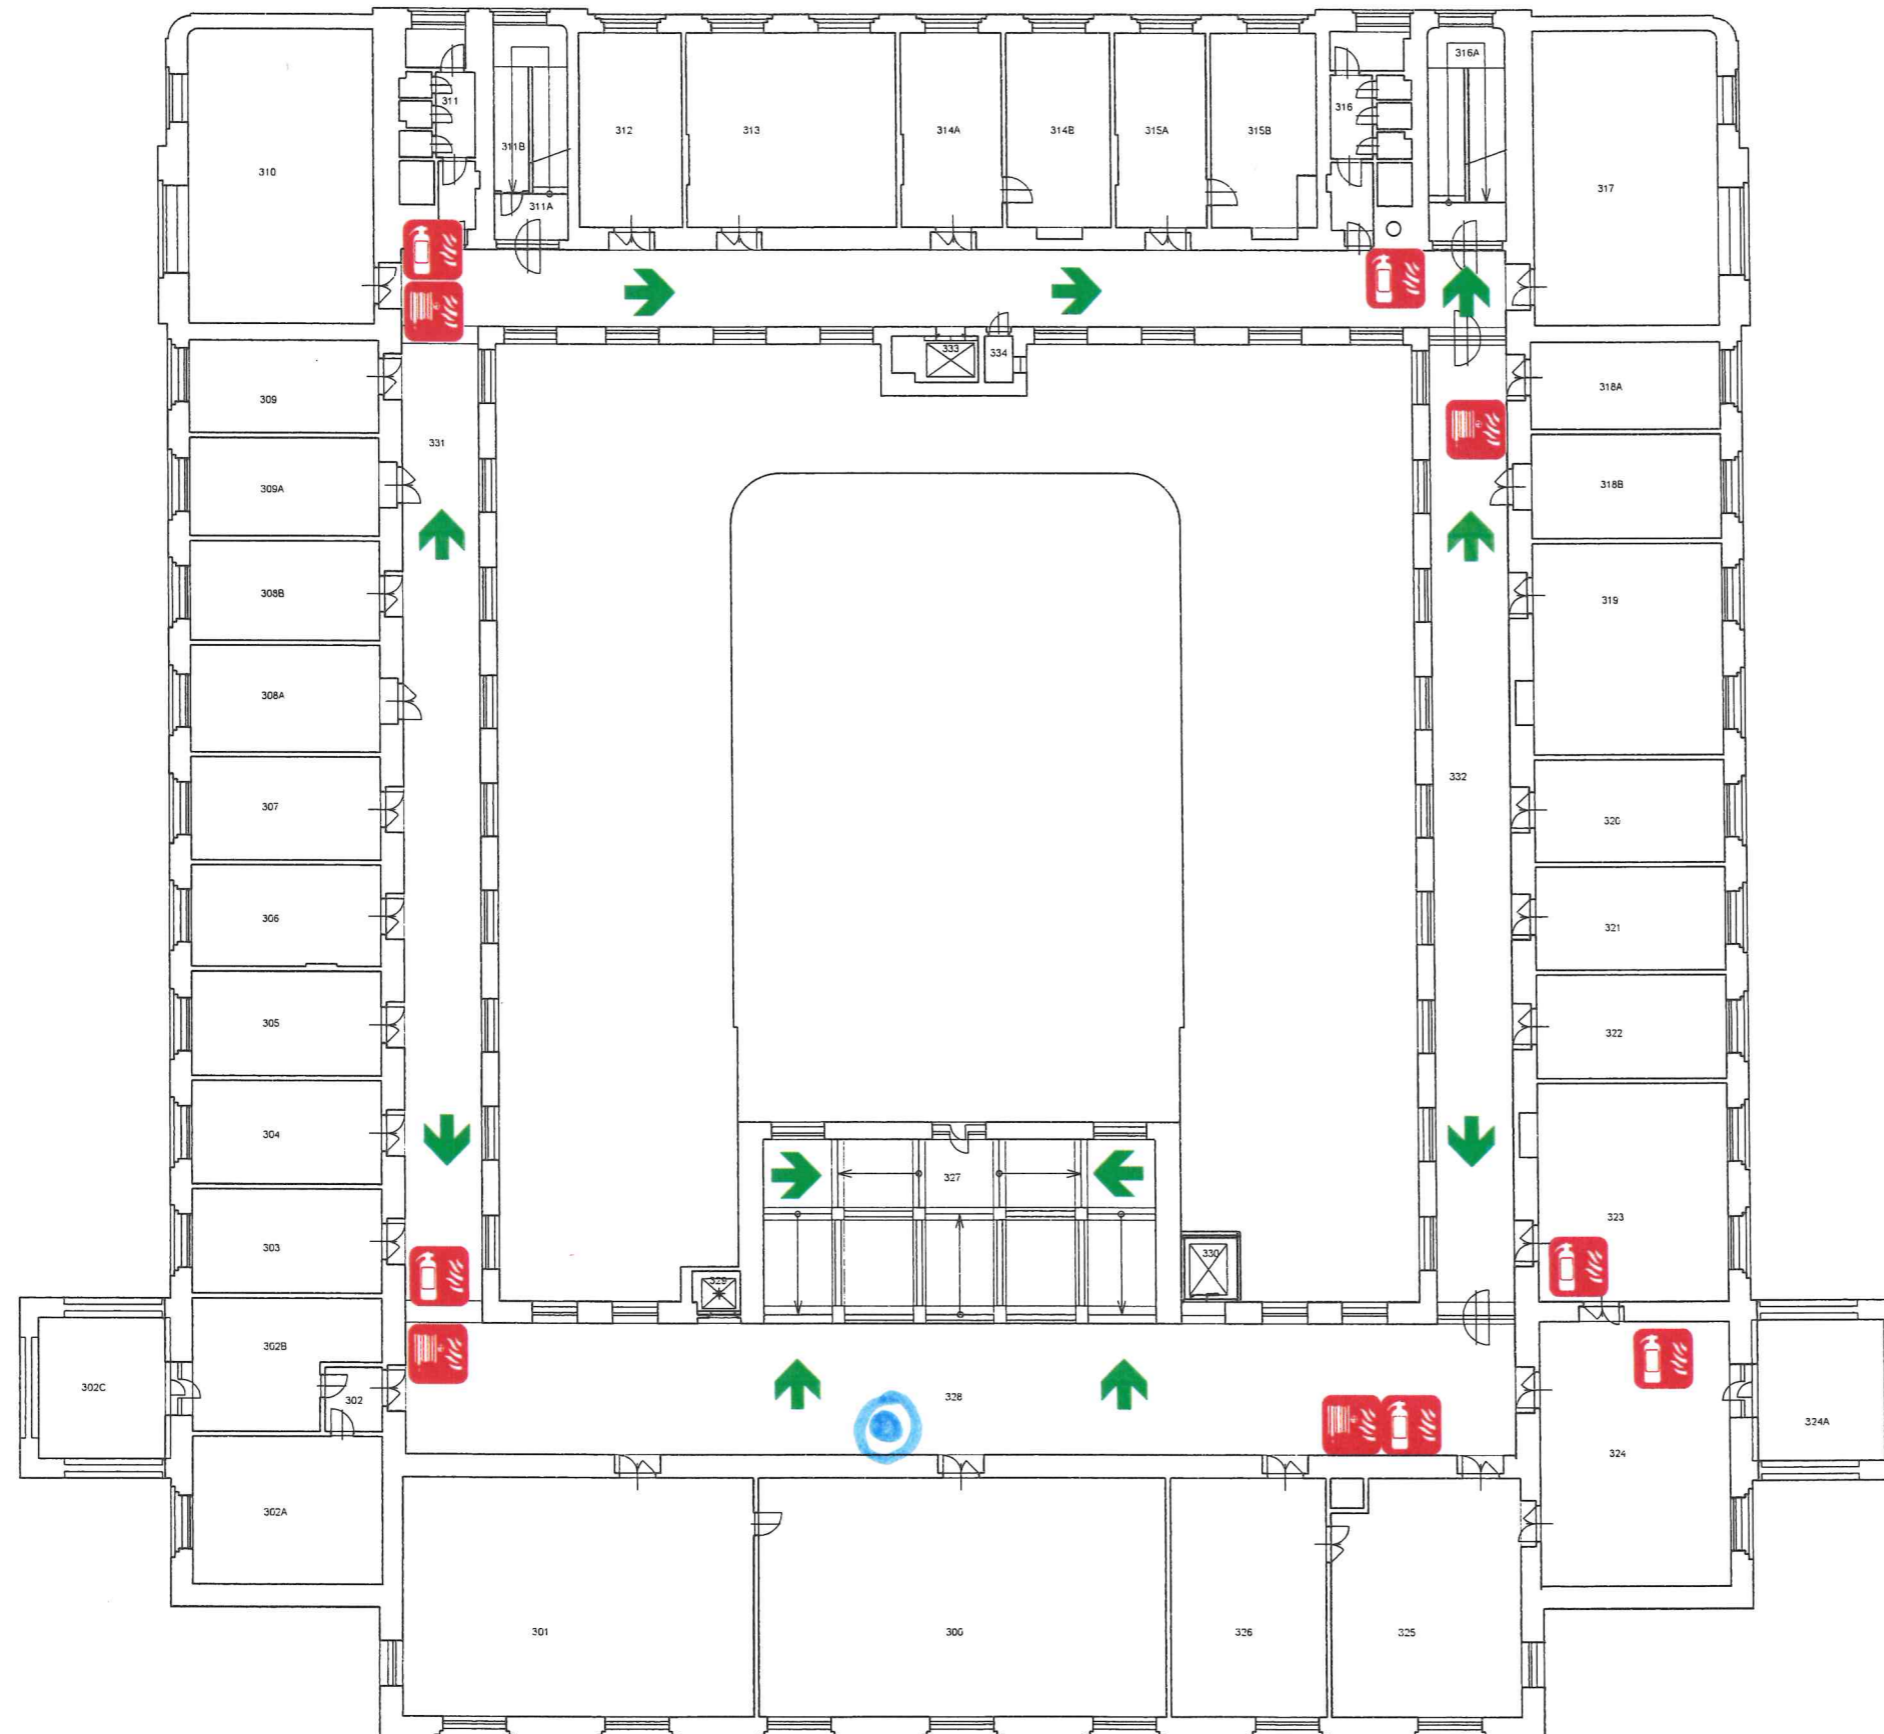

## LEGENDA

-  Zde stojíte  
Here you are
-  Požární hydrant  
Indoor fire hydrant
-  Hasicí přístroj  
Fire extinguisher
-  Směr úniku  
Exit direction

 **PYROSERVIS**

E-MAIL: info@pyroservis.cz  
WWW: www.pyroservis.cz

ZHOTOVITEL:  
PYROSERVIS a.s.  
Kolčavka 69/5, Praha 9  
IČO: 00570061




# POŽÁRNÍ EVAKUAČNÍ PLÁN

## 5.NP

Filozofická fakulta Univerzity Karlovy  
náměstí Jana Palacha 1/2

### LEGENDA

-  Zde stojíte  
Here you are
-  Požární hydrant  
Indoor fire hydrant
-  Hasicí přístroj  
Fire extinguisher
-  Směr úniku  
Exit direction

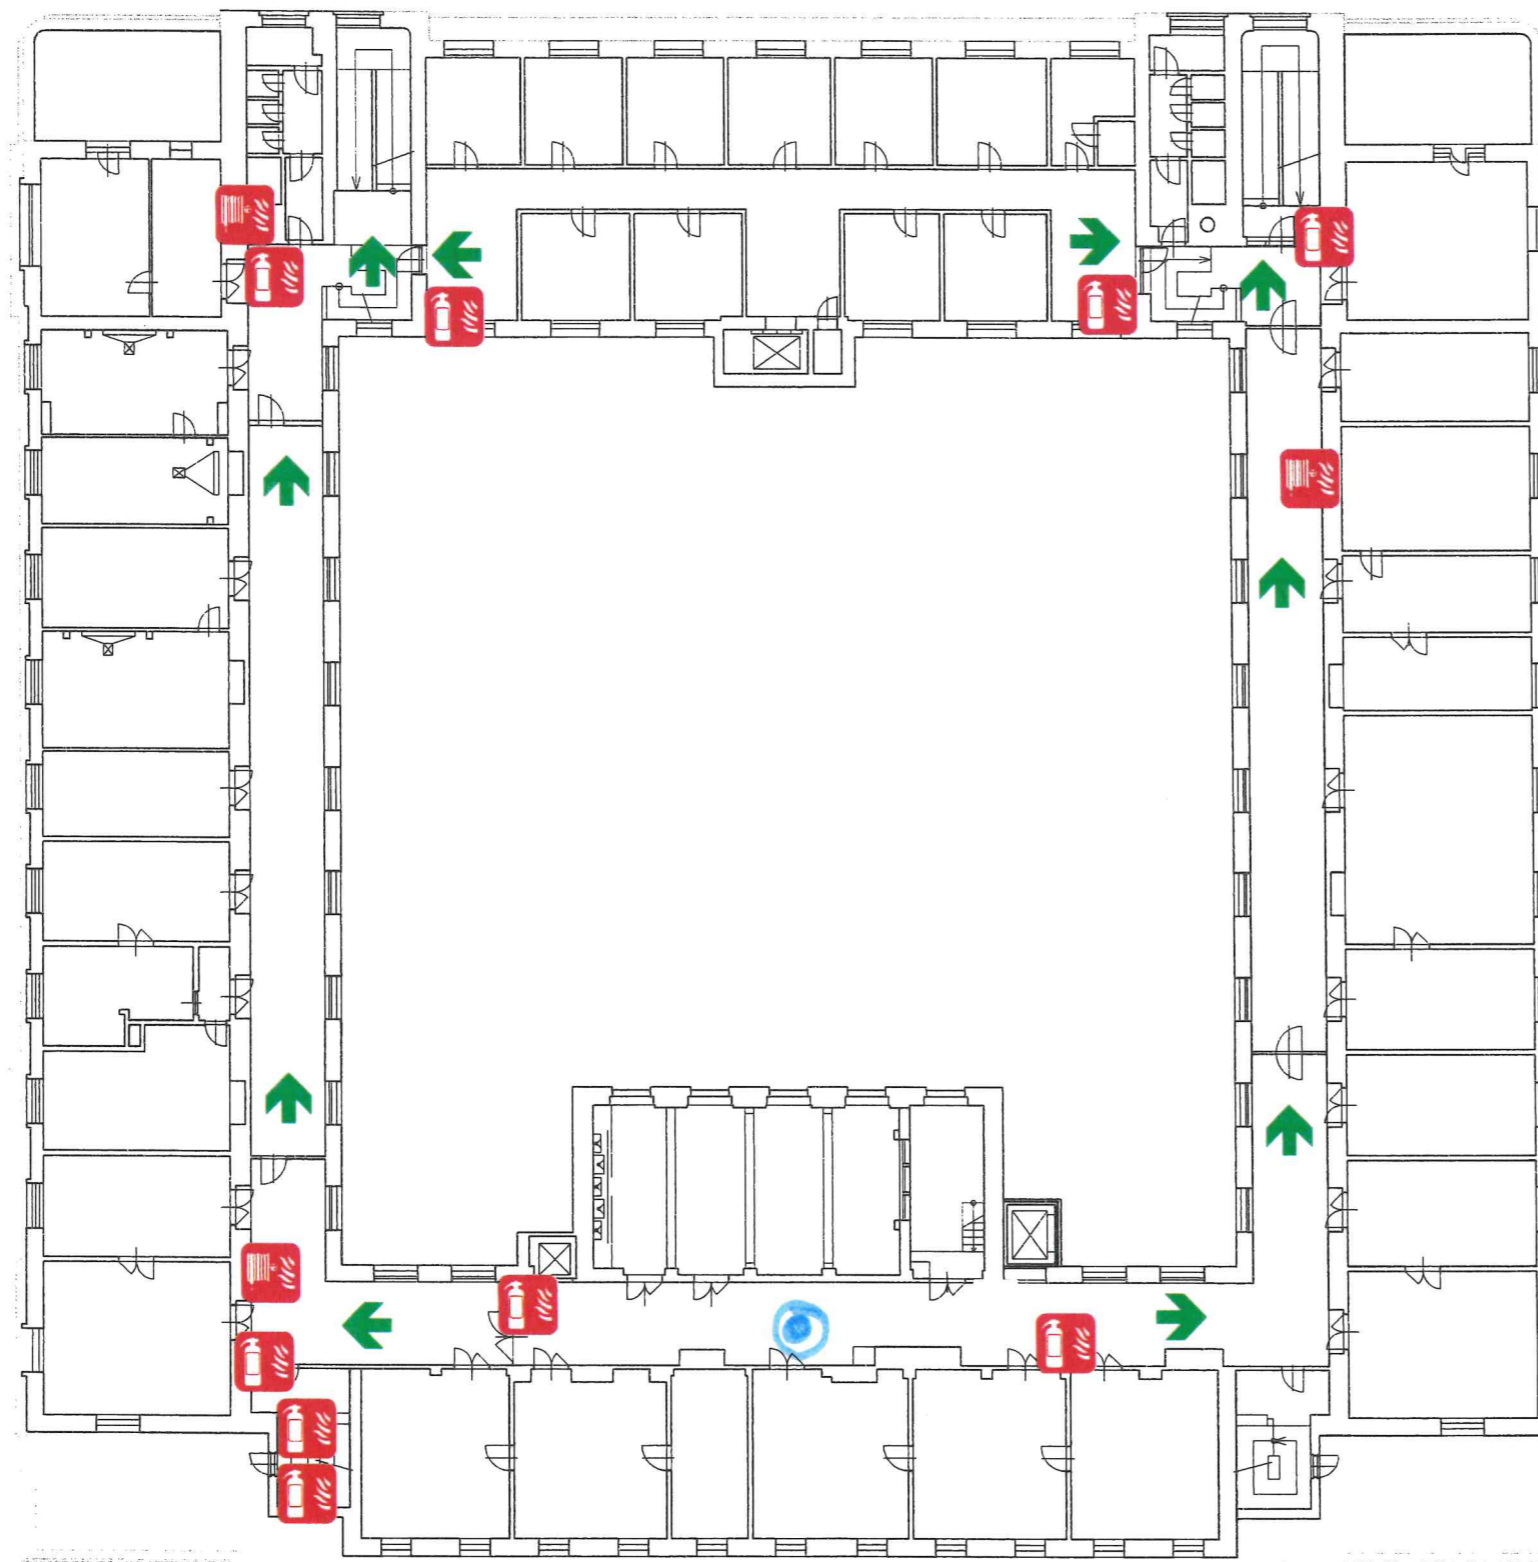

 **PYROSERVIS**  
s.r.o.

projektování • návrhy • zprávy • revize • servis • dokumentace • školení prof. školy  
• údržba • práce PŘ • audit • TDI  
www.pyroservis.cz

ZHOTOVITEL:

PYROSERVIS a.s.  
Koičavka 69/5, Praha 9  
IČO: 00570061

